

«Aktuelles aus der Kirchenpflege» aus Sitzung vom 18. März 2025

An der Sitzung vom 18. März 2025 wurden folgende Geschäfte durch die Kirchenpflege beraten und verabschiedet.

1. Initiative Teilrevision Kirchgemeindeordnung

Die Kirchenpflege hatte eine Dreiervertretung der Initiantengruppe für die Teilrevision der Kirchgemeindeordnung (KGO) zu Besuch und hat sich die Beweggründe für die Initiative erklären lassen. Anschliessend hat die Kirchenpflege ihre Stellungnahme verabschiedet, die sie an der Kirchgemeindeversammlung vertreten wird. Diese wird in der Weisung zur Kirchgemeindeversammlung publiziert.

2. Genehmigung Jahresrechnung und Sonderrechnungen 2024

Die Jahresrechnung 2024 schliesst bei einem Gesamtaufwand von CHF 2.666 Mio. und einem Ertrag von CHF 3.357 Mio. mit einem Ertragsüberschuss von CHF 691'167.95 ab.

Der Ertragsüberschuss wird dem Bilanzüberschuss zugewiesen, welcher per 31.12.2024 CHF 4'153'679.42 beträgt.

Die Kirchenpflege hat die Jahresrechnung und die Sonderrechnungen 2024 genehmigt und beantragt der Kirchgemeindeversammlung die Jahresrechnung und die Sonderrechnungen 2024 zu genehmigen.

3. Erneuerungswahlen Kirchenpflege

Die Kirchenpflege beschliesst, dass die Erneuerungswahlen der Kirchenpflege auf das Datum vom 8. März 2026 festgesetzt werden. Ein allfällig zweiter Wahlgang wird am 14. Juni 2026 stattfinden. Die Abwicklung wird dem Stadtrat delegiert.

4. Neuparzellierung: Friedhof Kyburg Bereinigung Eigentumsverhältnisse

Die Friedhöfe in Illnau und Effretikon sind im Eigentum der Stadt und werden von ihr unterhalten. Der Friedhof Kyburg war immer im Eigentum der Kirchgemeinde Kyburg. Durch den Zusammenschluss der beiden Kirchgemeinden Illnau-Effretikon und Kyburg sind somit unterschiedliche Eigentumsverhältnisse auf den Friedhöfen auf gleichem Stadtgebiet. Der Unterhalt Friedhof Kyburg wird jedoch bisher schon von der Stadt geleistet. Es macht Sinn die Eigentumsverhältnisse zu klären. Der Leiter Tiefbau hat einen Vorschlag für eine Parzellierung erstellt. Es handelt sich um ein Liegenschaftengeschäft, das je nach Wert des Geschäfts von der Kirchenpflege, der Kirchgemeindeversammlung oder an der Urne zu beschliessen ist.

Die Kirchenpflege stimmt dem Vorschlag zu, einen Parzellierungsgesuch für die Verhältnisse Kirche und Friedhof Kyburg in Auftrag zu geben. Ebenso soll der Wert des Landstücks geklärt und die nötigen Schritte eingeleitet werden für eine allfällige Abtretung an die Stadt Illnau-Effretikon.

5. Verkaufsabklärungen Waldstück Kyburg

Seit dem Zusammenschluss mit der Kirchgemeinde Kyburg sind wir Besitzerin eines Waldstücks (Pfruendholz KY543) auf dem Gebiet Kyburg. Die Kirchgemeinde Kyburg hatte dieses im Jahr 1970 übernommen. Bisher hat die Kirchgemeinde keinen Nutzen aus dem Besitz dieses Waldstücks erfahren. Das Team Liegenschaften hat deshalb abgeklärt, ob die Stadt Illnau-Effretikon Interesse hätte, dieses Landstück zu übernehmen. Diese hat jedoch abschlägig geantwortet.

Die Kirchenpflege gibt den Auftrag, einen allfälligen Verkauf des Waldstücks KY543 Pfruendholz weiter voranzubringen und mit angrenzenden Eigentümern der Parzelle die nötigen Abklärungen vorzunehmen. Es handelt sich auch hier um ein Liegenschaftengeschäft, das je nach Wert des Geschäfts von der Kirchenpflege, der Kirchgemeindeversammlung oder an der Urne zu beschliessen ist.

6. Gestaltung Infoboards Rebbuckzentrum


Im September 2024 hat die Kirchenpflege die Gestaltung eines freundlicheren Eingangsbereichs im Rebbuckzentrum mit einem neuen Infoboard mit integriertem Monitor beschlossen. Das Team Liegenschaften hat mit dem Architekten und in Abstimmung mit der Denkmalpflege eine Lösung ausgearbeitet. Die Pläne dafür liegen nun vor. Die bewilligten Arbeiten sollen in den kommenden Monaten umgesetzt werden.

Für Rückfragen steht Ihnen Patrick Stark gerne zur Verfügung (Tel. 052 343 24 74, patrick.stark@refilef.ch).


Für die Kirchenpflege:

Patrick Stark, *Präsident*

Infotafel Haupteingang

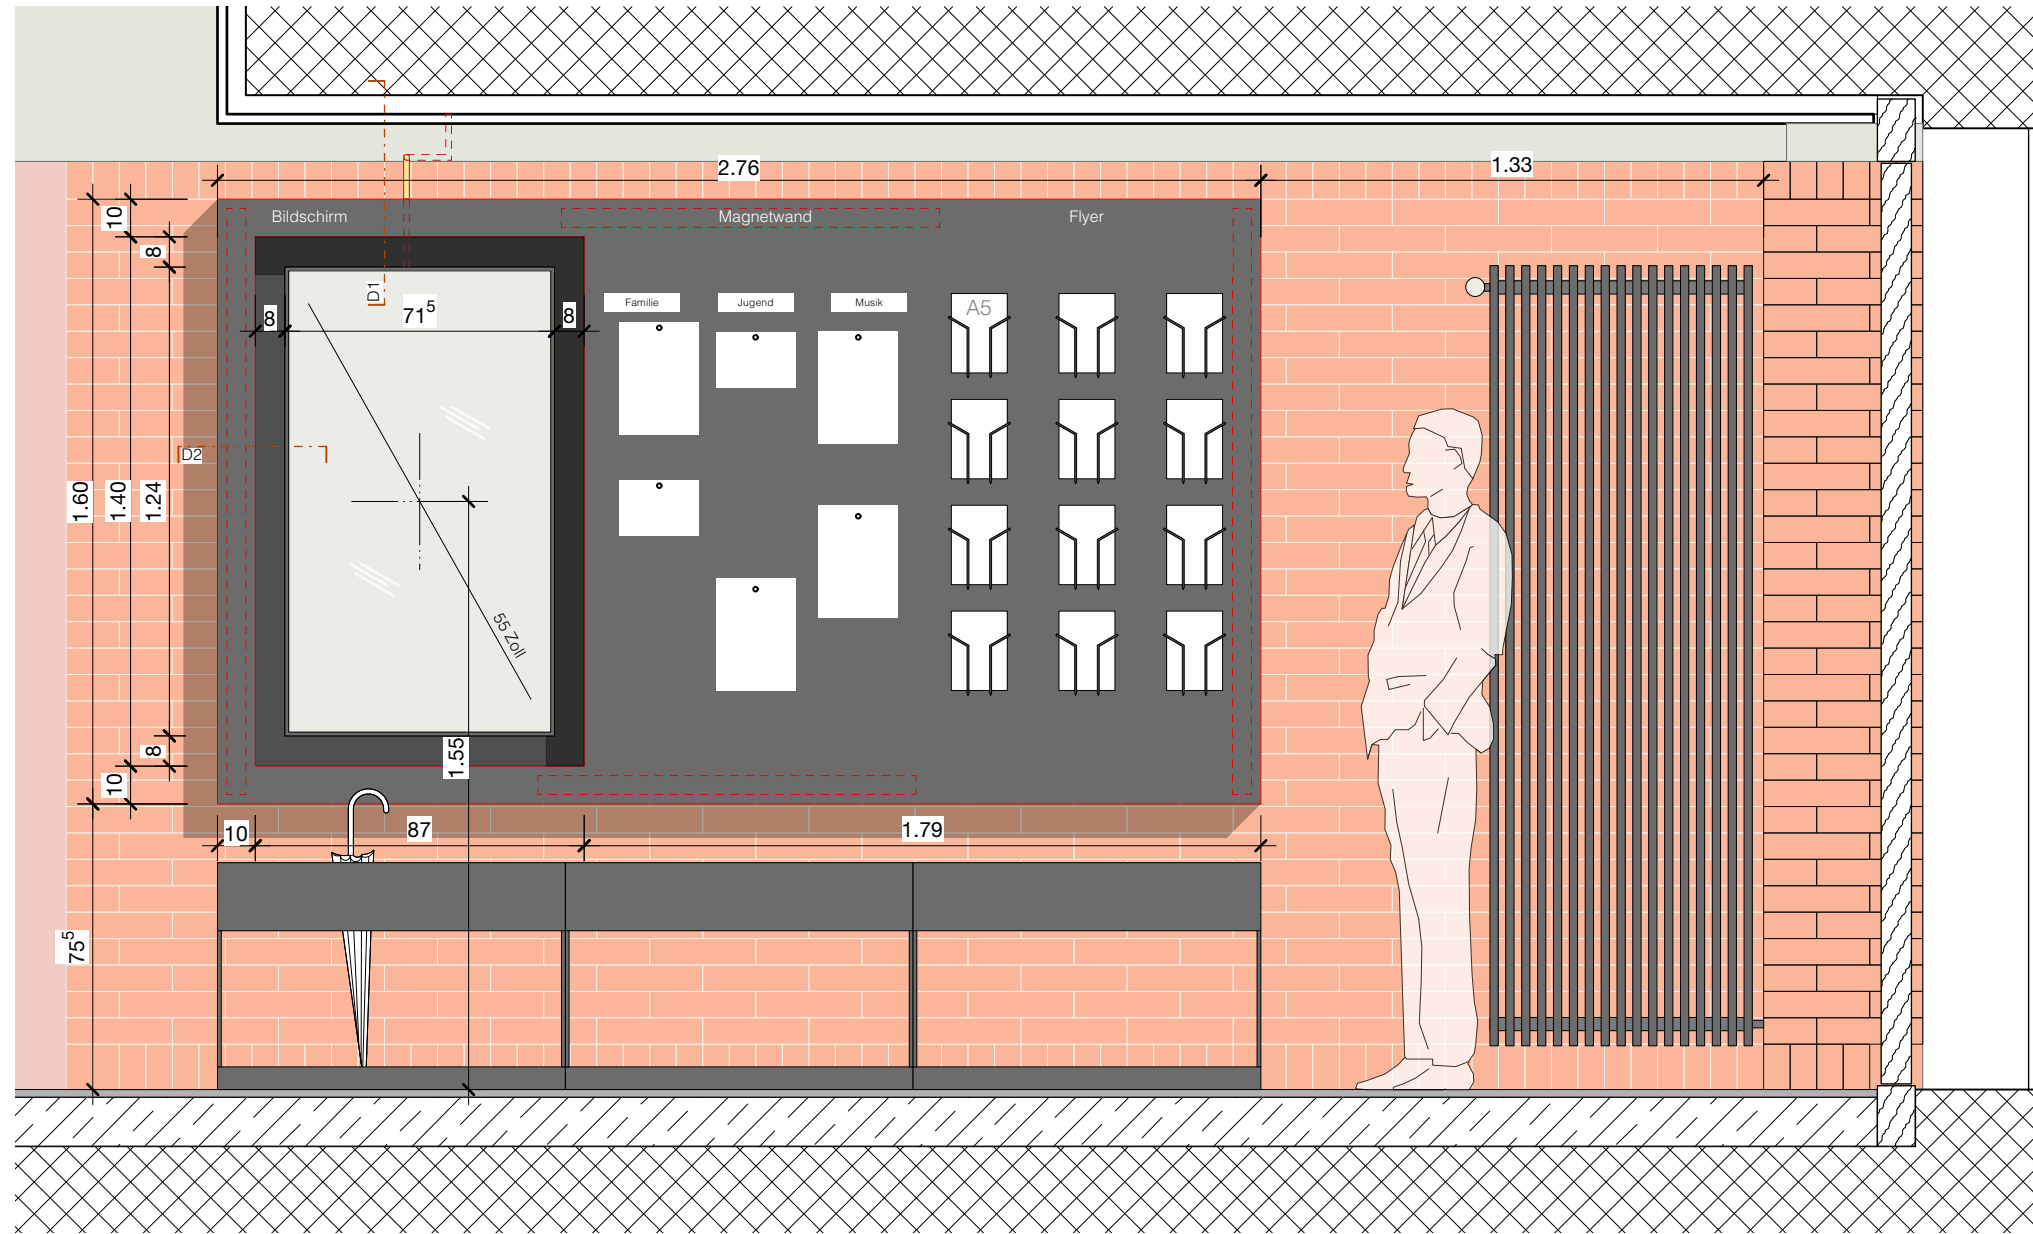

Ansicht

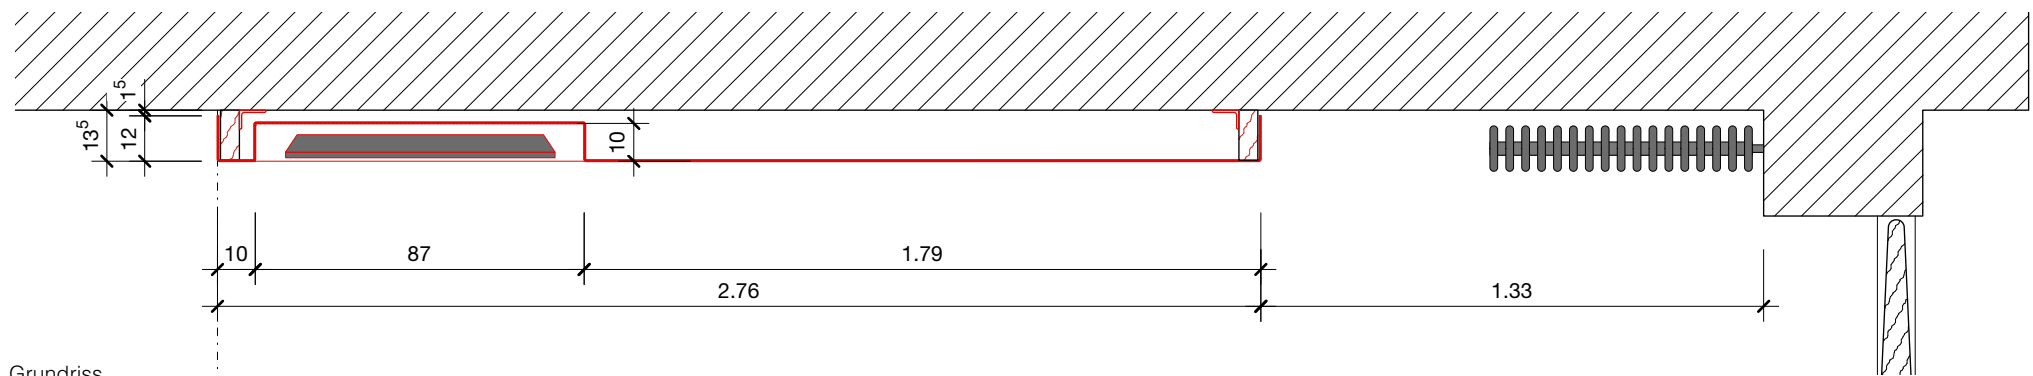

Grundriss

Infotafel aus Schwarzstahl 3mm, aus einem Stück gebogen.
Siehe Detail / Eckverbindungen geschweisst.

- Links Mit Vertiefung für Bildschirm.
- Mitte Magnetwand
- Rechts Flyer-Halterungen

Dimensionen

Infotafel B / H = 2760mm / 1600mm (Länge dito Schirmständer)
Tiefe = 120mm


Bildschirm: 55 Zoll (B / H / T) = 1'239.6mm / 713mm / 61.1mm | vertikal ausgerichtet
Vertiefung: B / H / T = 1400mm / 870mm / 100mm

Oberseite der Vertiefung perforiert für bessere Belüftung des Bildschirms.

UK aus Holz, an Sichtsteinmauerwerk geschraubt.
Schwarzstahltafel auf UK geschraubt.


Flyer-Halterung

Halterung aus schwarzem Draht

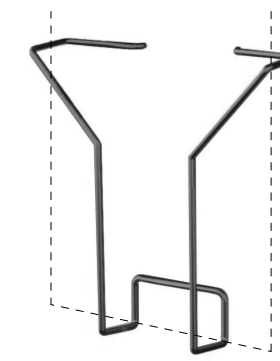


DIN A5 Flyer, 12 Stk.


Detail Belüftung Bildschirm (D1)

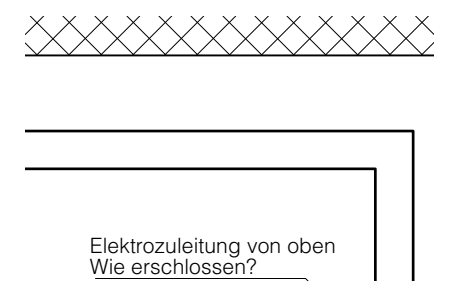

Detail Befestigung (D2)

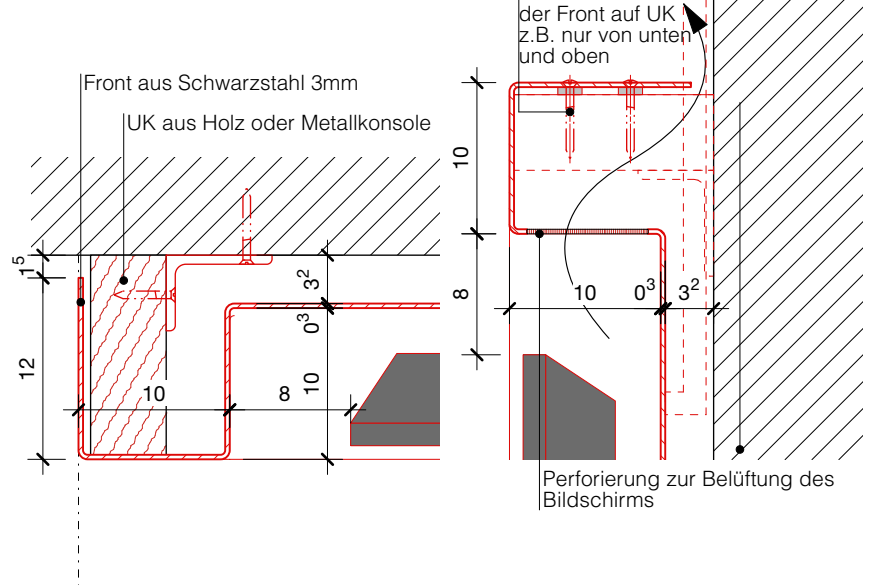


Eingang UG

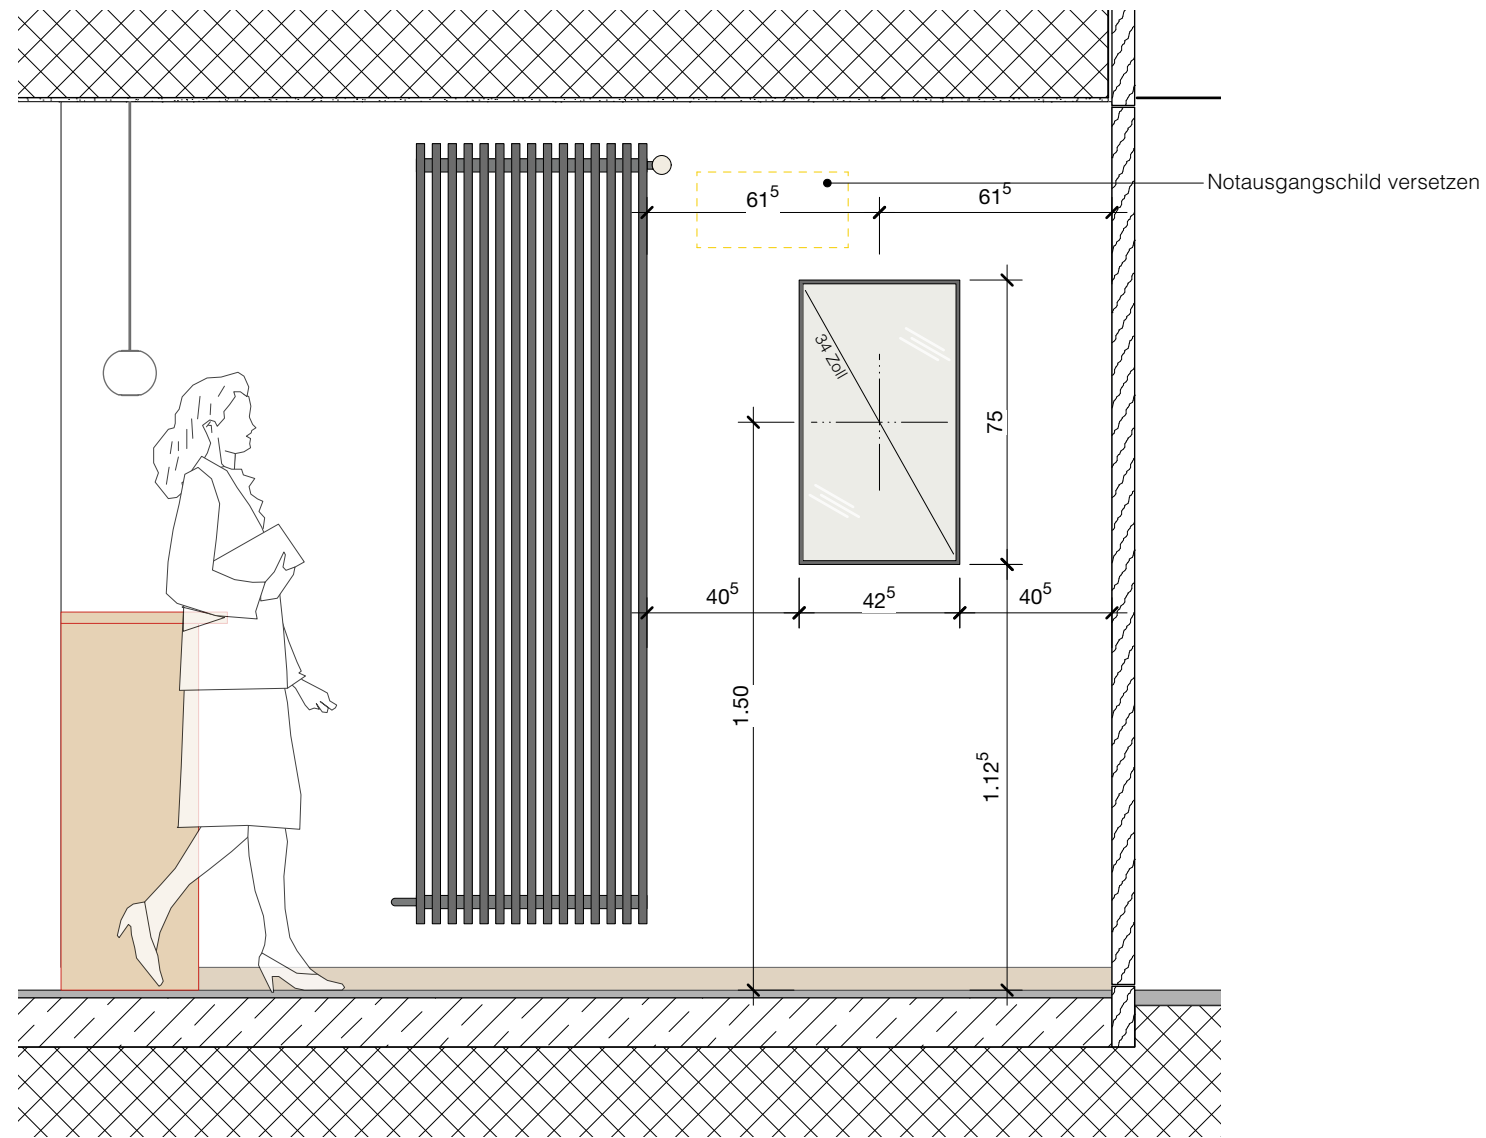

Infobildschirm mit Wandhalterung befestigt. Stromanschluss?
Bildschirm 34 Zoll (B / H = 750 / 425), vertikal montiert

Ansicht

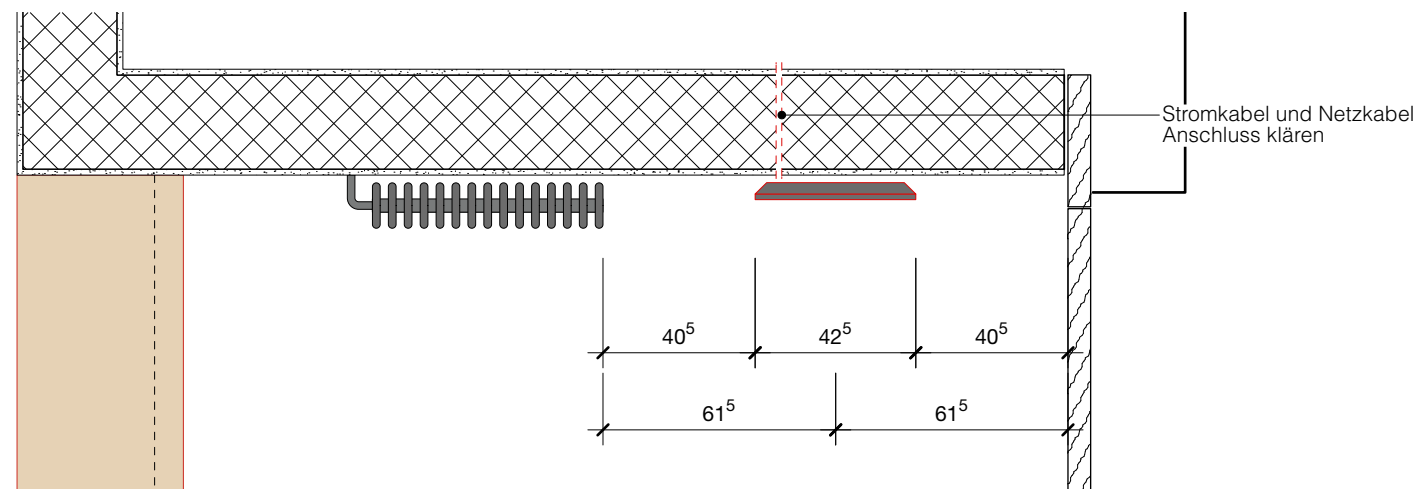

Grundriss